

# Gemarkung Issum

Ersatzmaßnahme Römerhof,  
Gemarkung Issum,  
Flur 3, Flurstück 16  
Flur 4, Flurstück 55

## Flur 3

Römerhof

Wassergraben

Kompensationsmaßnahme Radweg Nieukerker Straße

Kompensationsmaßnahme  
B-plan Nr. 20 "Mühlenstraße/Wiesenweg"

16  
Grenze zwischen Flur 3 und 4

55

Niederwalder Str.

7428 m<sup>2</sup>

64,2

## Flur 4

Kompensationsmaßnahme B-Plan Issum Nr. 21,  
1,98 ha  
Ausgleichsfläche  
0,354 ha

Kompensationsmaßnahme  
B-Plan Issum Nr. 20  
0,46 ha

Kompensationsmaßnahme  
B-Plan Issum-Sevelen Nr. 21,  
0,43 ha

vorhandene  
Grünfläche

### Legende Ausgangszustand

Code/Biototyp  
3.1 Acker

Projekt: Landschaftspflegerischer Begleitplan  
zum Bebauungsplan Issum Nr. 30 "Wiesenweg / Kolpingstraße"

Projektnummer 15.19

Datum  
26.08.2016

Planformat  
A3

Plan: Ausgangszustand Ersatzmaßnahme

Plannummer 15.19-03-01

Maßstab  
1:1000

Vorhabenträger: Gemeinde Issum


Gez. mbm

Dateiname  
15.19 Externe Kompensationsmaßnahmen Römerhof.vwx

Dipl. Ing. Ludger Baumann  
Freier Landschaftsarchitekt  
Kuhstr.17 • 47533 Kleve  
Tel: 02821-21947 Fax -27955  
ludger-baumann@t-online.de



Ersatzmaßnahme Römerhof,  
Gemarkung Issum,  
Flur 3, Flurstück 16  
Flur 4, Flurstück 55

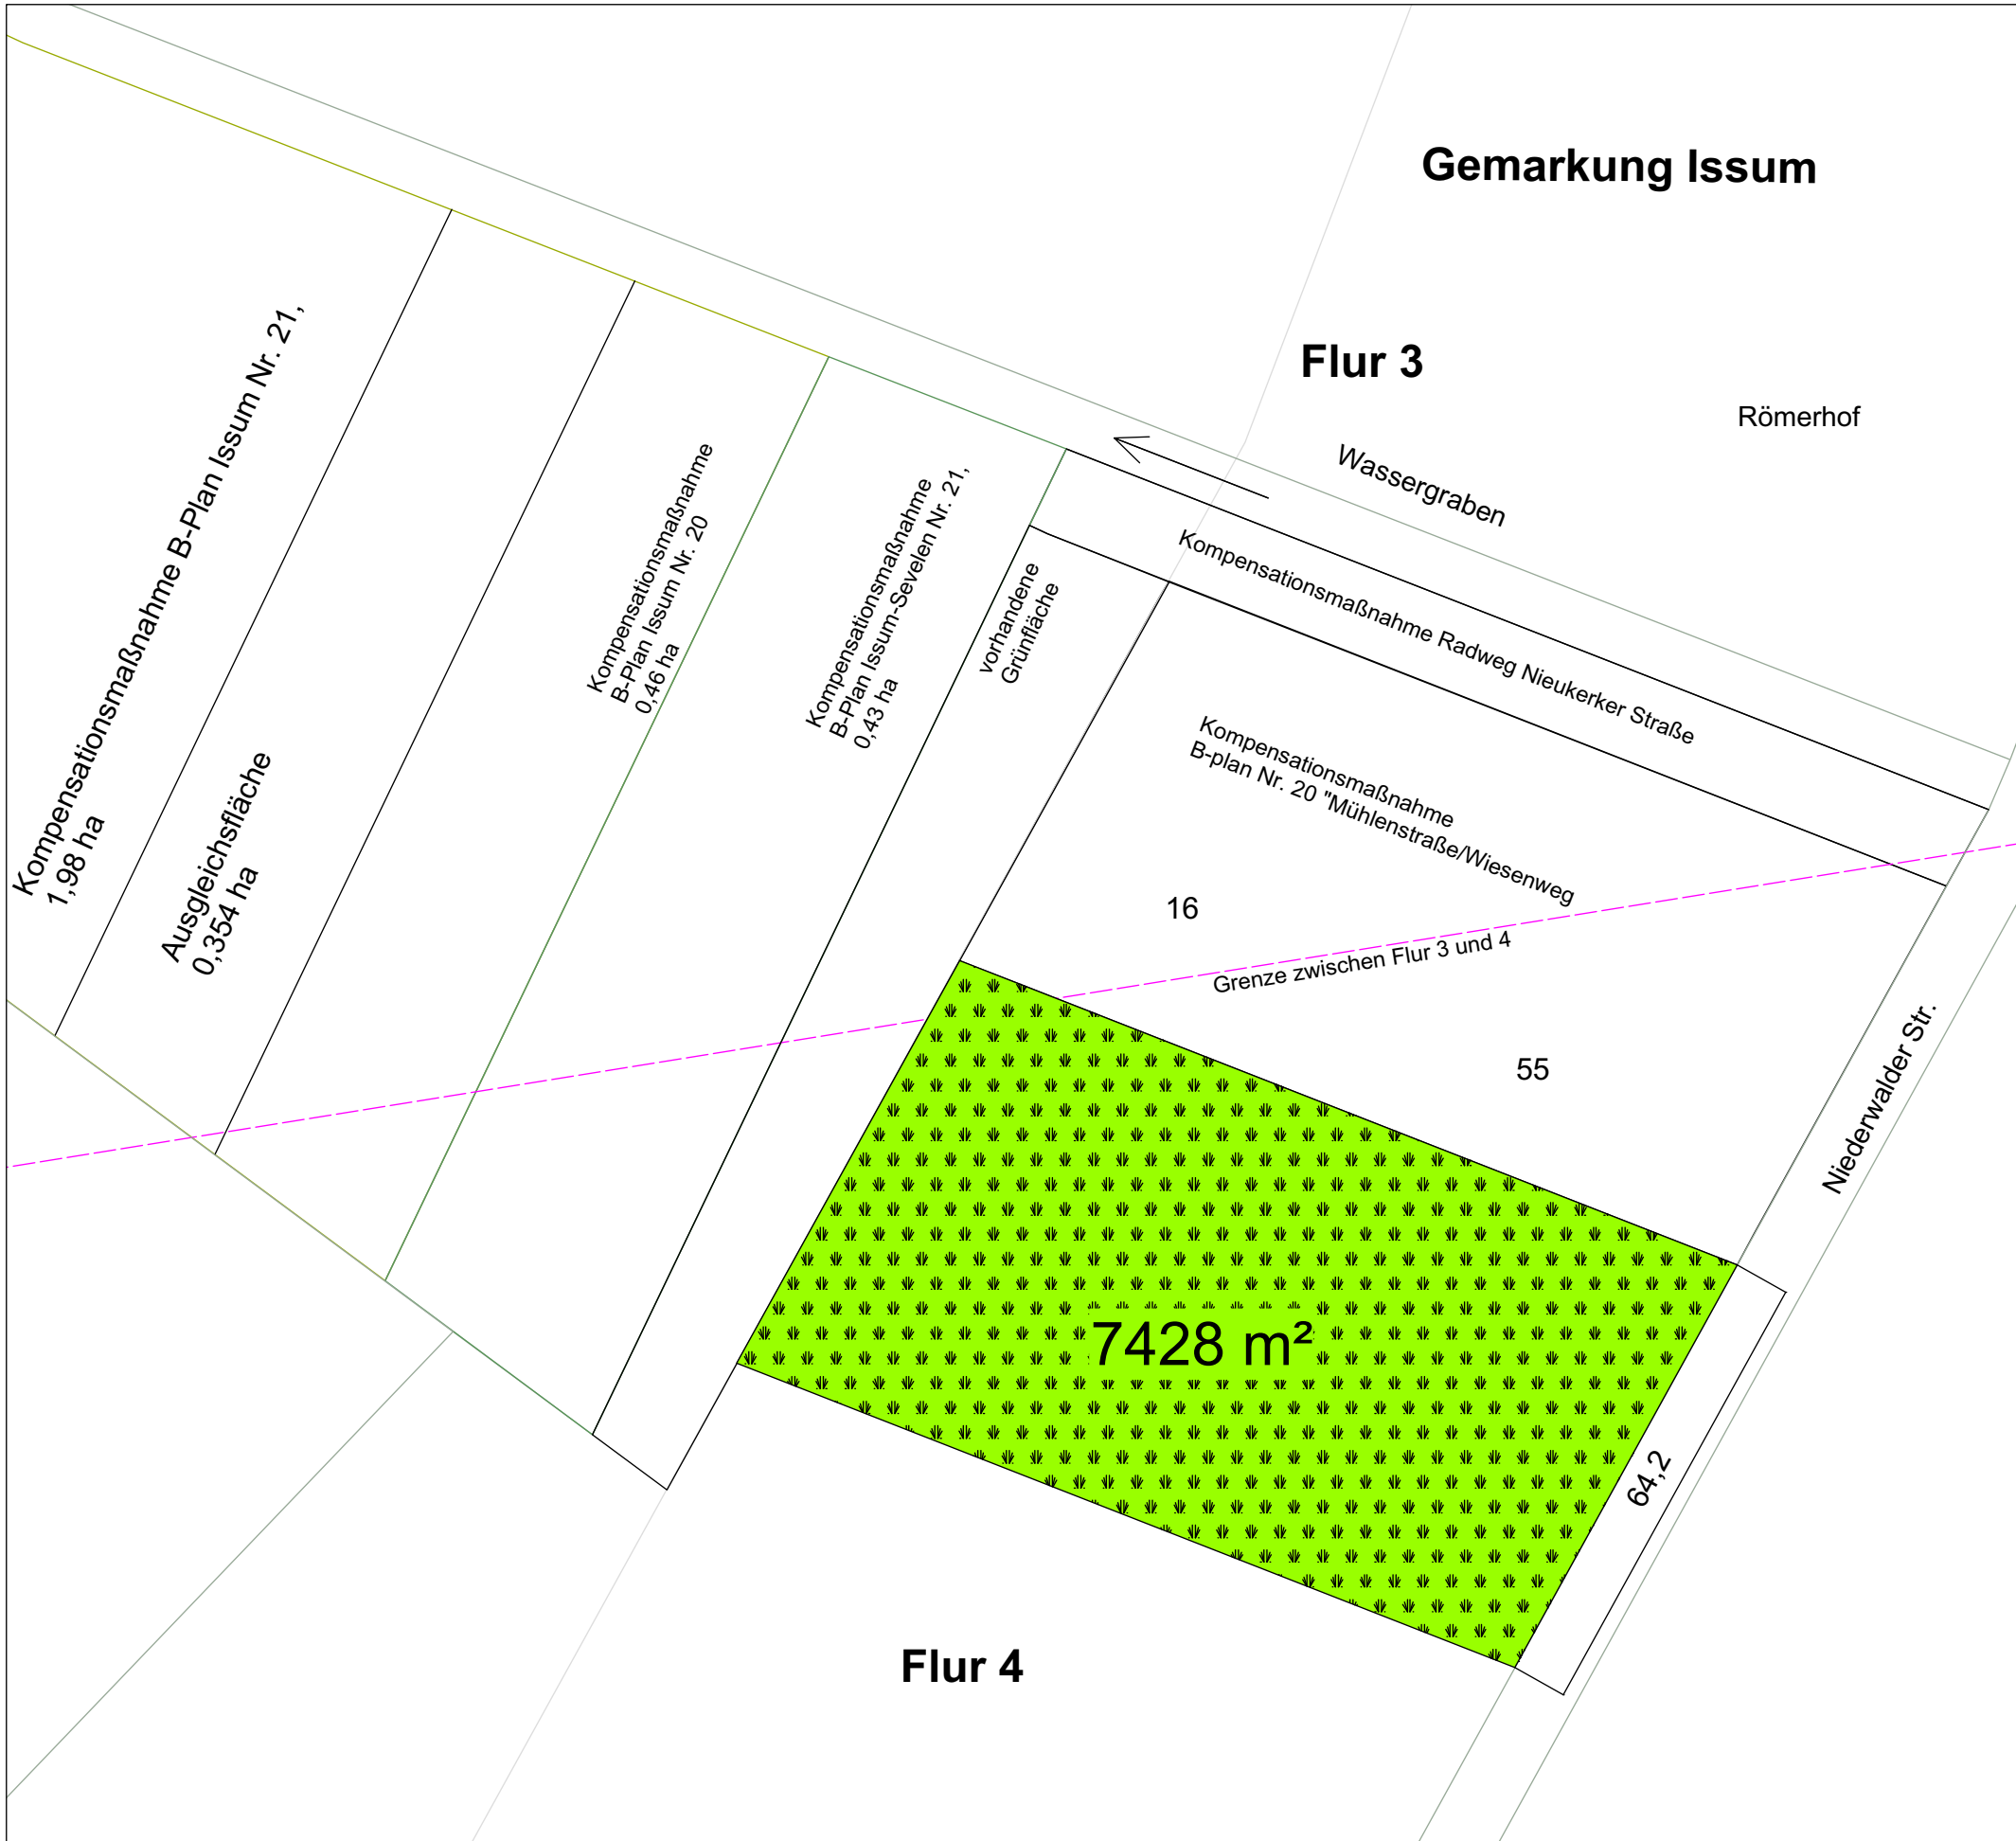


**Anlage einer Ackerbrache durch Selbstbegrünung  
(Kulturlandschaftsprogramm, Paket 5041)**

Die Pflegebrache soll den Bedarf an dauerhaft bewachsenen Strukturen unterschiedlicher Art bedienen. Es erfolgt nur zum Start der Maßnahme eine Bodenbearbeitung, in den Folgejahren dann eine regelmäßige Mahd/Mulchmahd zur Steuerung des Aufwuchses. Die Maßnahme sollte wie folgt ausgestaltet werden:

- Verzicht auf Düngung und Pflanzenschutzmittel
- Ab 3. Wirtschaftsjahr Mahd oder Mulchmahd nach dem 30.06 ; folgend im dreijährigen Abstand nach dem 30.06.; bzw. nach Absprache auch in kürzeren Abständen; keine Regelung der Schnitthöhe.
- Zur Bekämpfung von Disteln kann, soweit naturschutzfachlich vertretbar, eine Hochmahd erfolgen. Die Schnitt- oder Mulchhöhe sollte bei mind. 40 cm liegen.

**Legende Ausgangszustand**

- Code/Biotoptyp
-  5.1 Brache

Projekt: Landschaftspflegerischer Begleitplan zum Bebauungsplan Issum Nr. 30 "Wiesenweg / Kolpingstraße"

Projektnummer 15.19

Datum 26.08.2016

Planformat A3

Plan: Zustand nach Durchführung der Ersatzmaßnahme

Plannummer 15.19-03-02

Maßstab 1:1000

Vorhabenträger: Gemeinde Issum

Gez. mbm

Dateiname 15.19 Externe Kompensationsmaßnahmen Römerhof.vwx

Dipl. Ing. Ludger Baumann  
Freier Landschaftsarchitekt  
Kuhstr.17 • 47533 Kleve  
Tel: 02821-21947 Fax -27955  
ludger-baumann@t-online.de

